

Приложение №1  
к постановлению администрации  
Григорьевского сельского поселения  
от 25.09.2015 № 81



д. Гри

# С. ЩЕРБАКОВКА

Приложение №2  
к постановлению администрации  
Григорьевского сельского поселения  
от 25.09.2015 № 81



- М - магазин
- Р - Раздаточная столовой
- водонапорная башня
- ★ - памятник
- Н - недостроенный объект

МОСТ

р. Щербаковка


# Д. КЛЕОПИНО

## ОЗ. АНЖАЛЫ


Приложение №3  
к постановлению администрации  
Григорьевского сельского поселения  
от 25.09.2015 № 81




### ул. СОВЕТСКАЯ

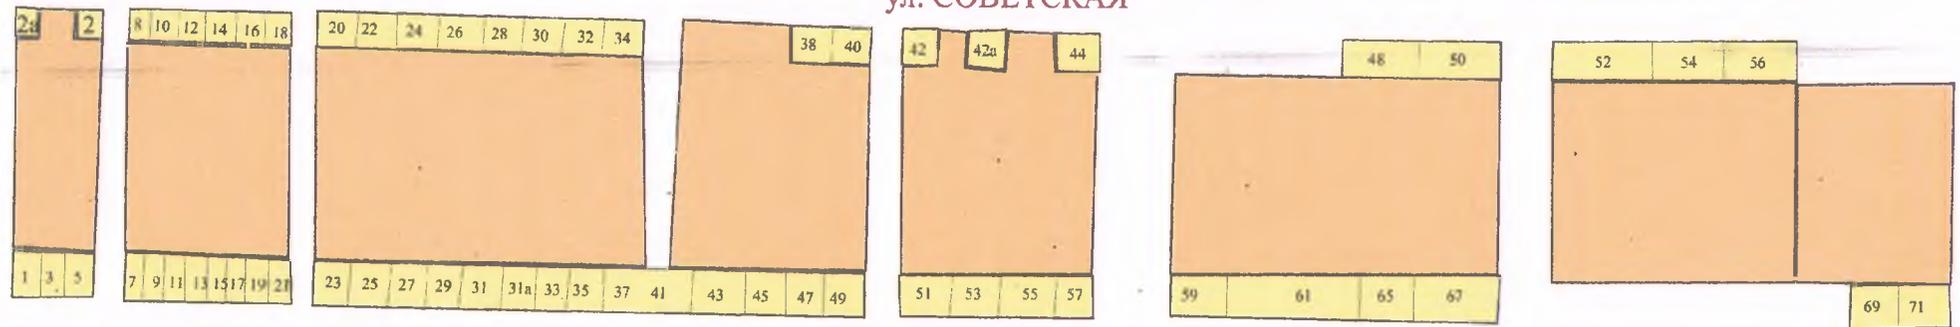

### ул. НОВГОРОДЦЕВА

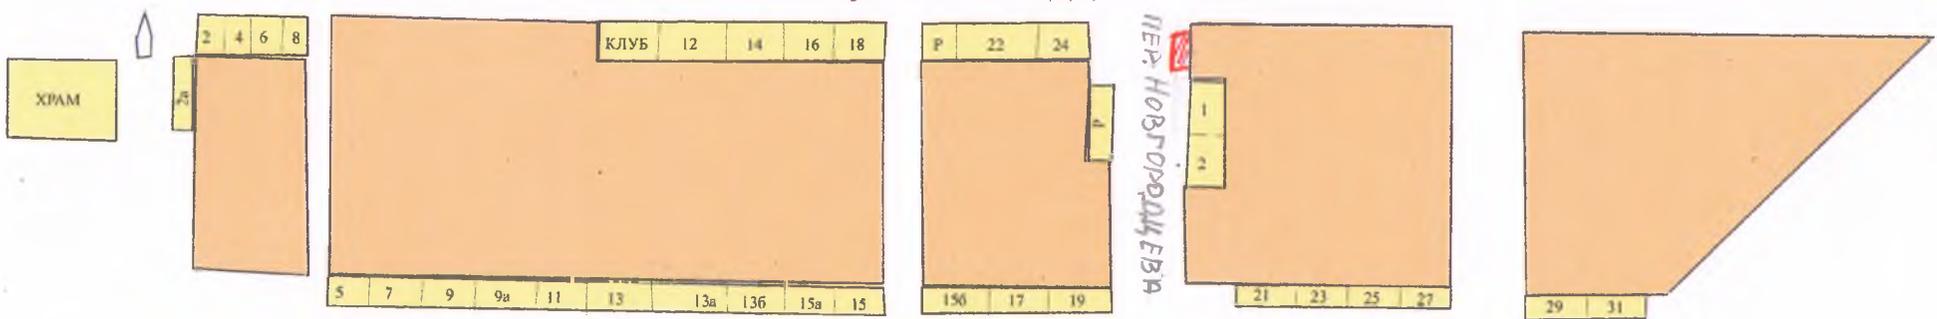


### ул. 1 МАЯ

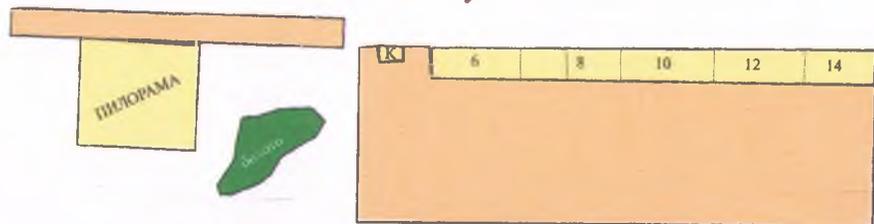

☞ - памятник  
К-киоск  
М-магазин

# Д. ЗНАМЕНКА

- м - магазин
- п - почта
- к/р - клубные развалины
- памятник
- н/д - недострой
- р - развалины
- МТМ - машинно-транспортная мастерская
- ← - проезжая
- ↔ - не проезжая

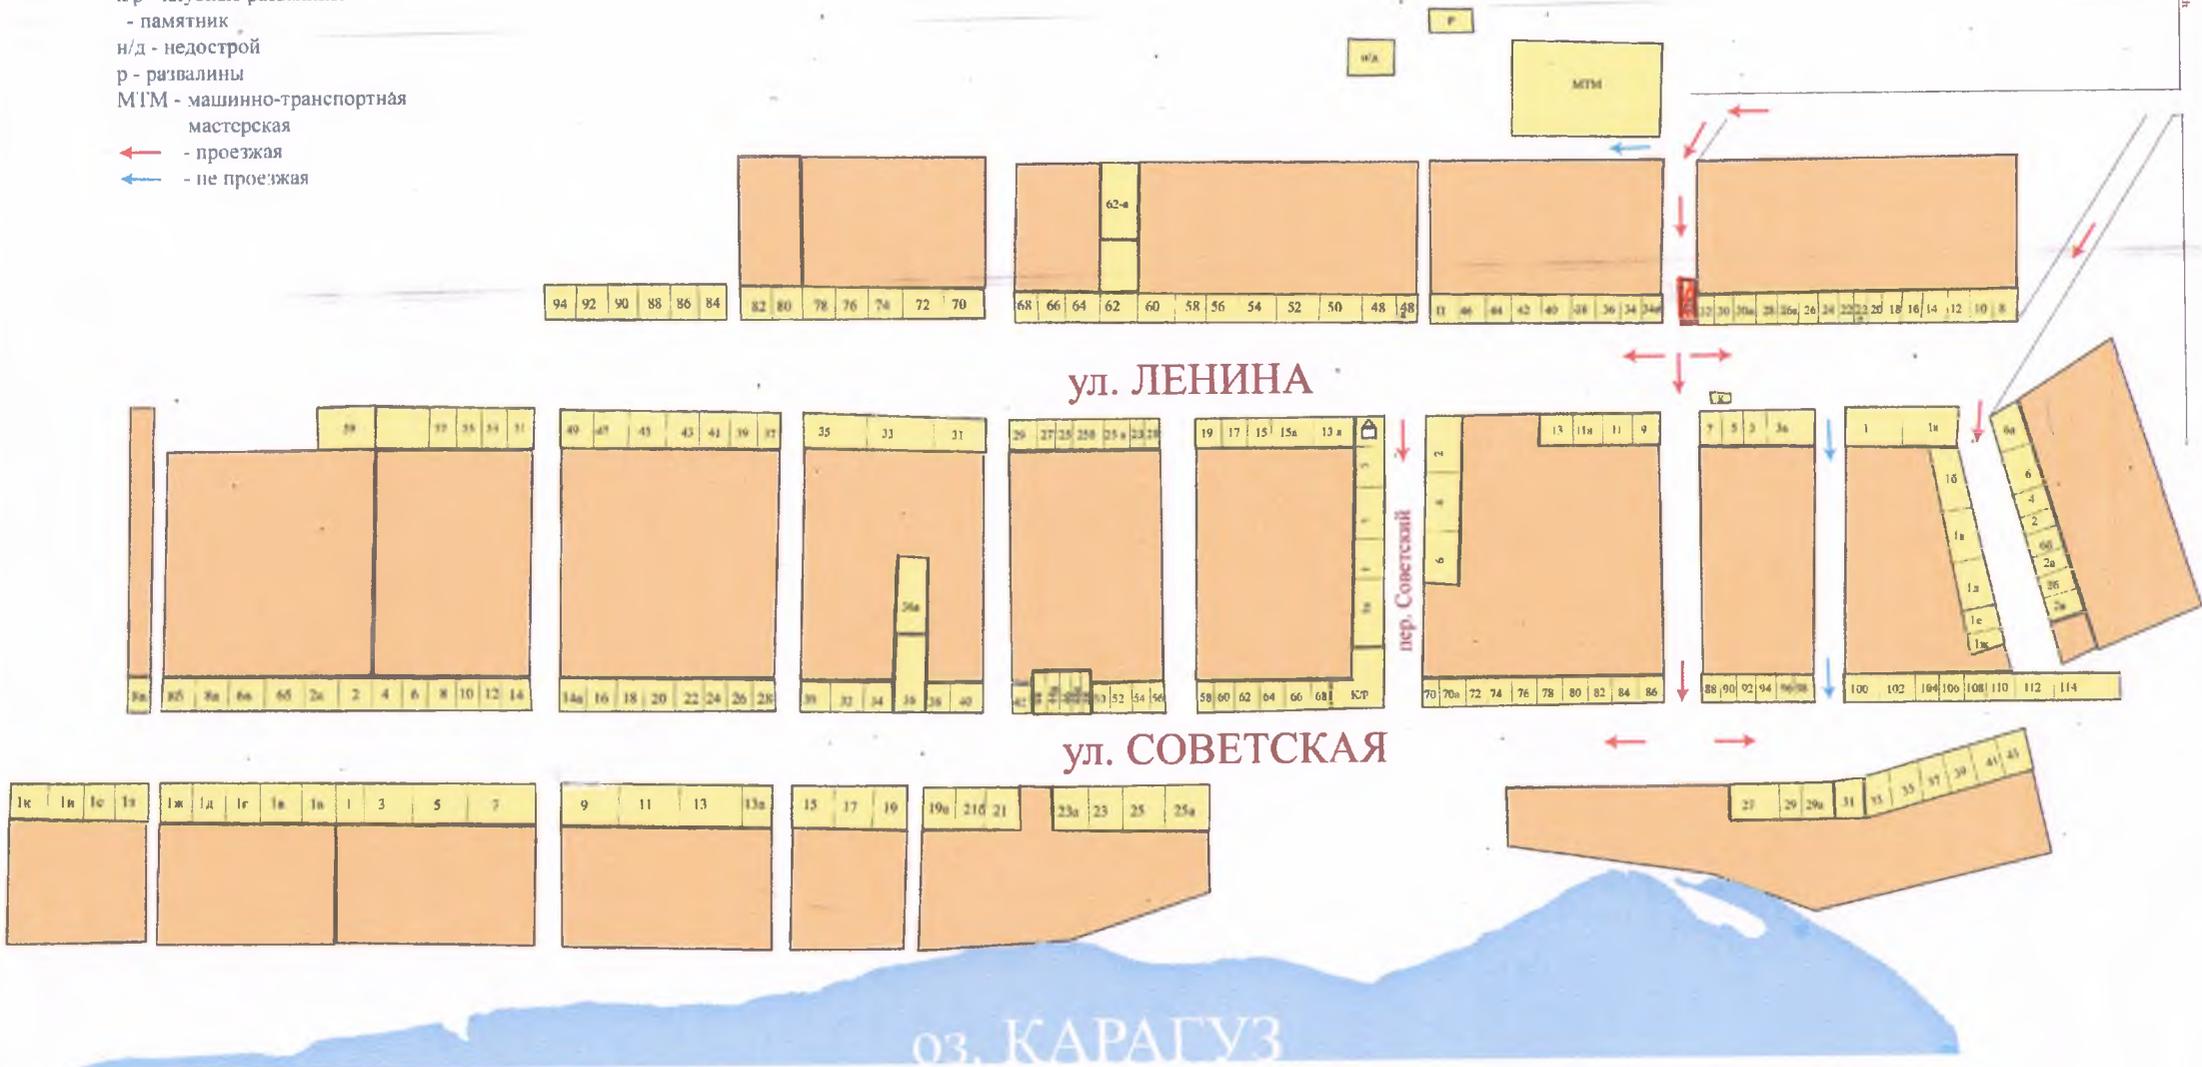

ЧЕЛОВЕКОВЕДЕНИЕ